


Nota Plan Topographique

Les limites entre voisins sont celles constatées visuellement lors du relevé topographique.  
 Leurs positions n'a pas fait l'objet d'un bornage contradictoire.  
 En bordure des voies publiques, les limites indiquées n'ont pas fait l'objet d'une délimitation contradictoire.  
 La construction de murs ou clôtures devra faire l'objet d'une demande d'alignement auprès des services compétents.

Nivellement - Rattaché au système I.G.N. 1969 ( N.G.F. )

Les coordonnées sont rattachés au système RGF93 (CC48)

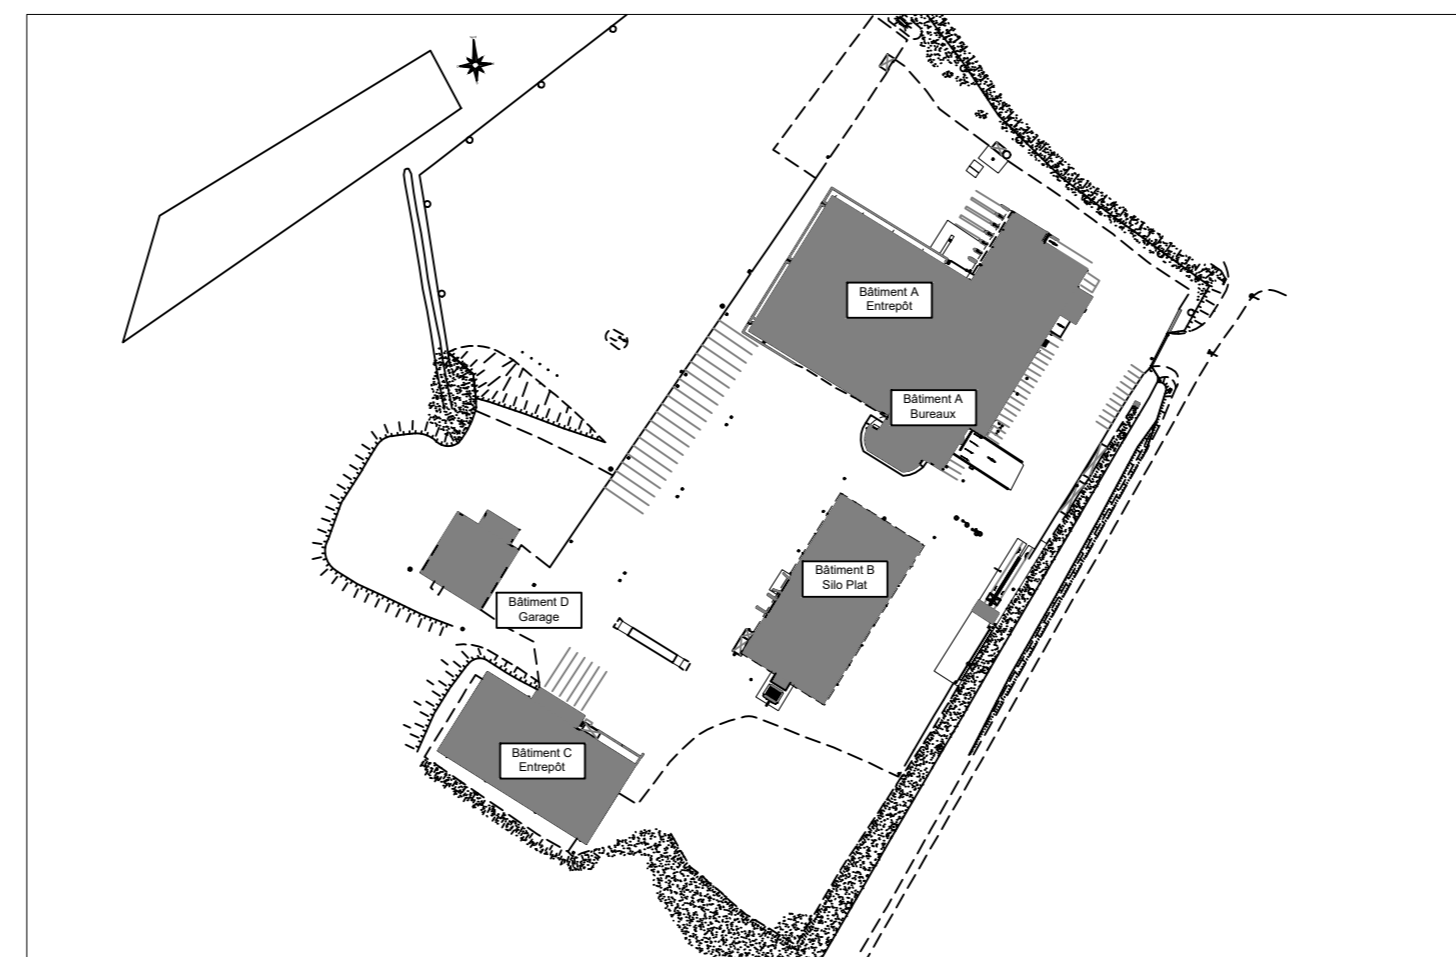

TRANSPORTS JEAN JUIN  
 P.A. du Resto  
 56920 SAINT-GERAND

PLAN TOPOGRAPHIQUE

Indice	Date	Nature des compléments	ETAT ACTUEL
			Date : 31/07/2019
			Echelle : 1/2000



PRESTATIONS  
 Relevé Topographique  
 Relevé de Bâtiments  
 Réseaux Extérieurs  
 Réseaux Intérieurs

11

T190617LE01

TOURS 21, Rue Dubilneau  
 37000 TOURS  
 TEL : 02 47 05 05 82 - info@topo-ingenierie.com

NANTES 8, Promenade Europa  
 44200 NANTES  
 TEL : 02 40 74 91 80 - agence-nantes@topo-ingenierie.com

PARIS 23, Rue du Départ - Passage Montparnasse - Patio Bes n°43  
 75014 PARIS  
 TEL : 01 56 80 08 65 - agence-paris@topo-ingenierie.com