


Site projet

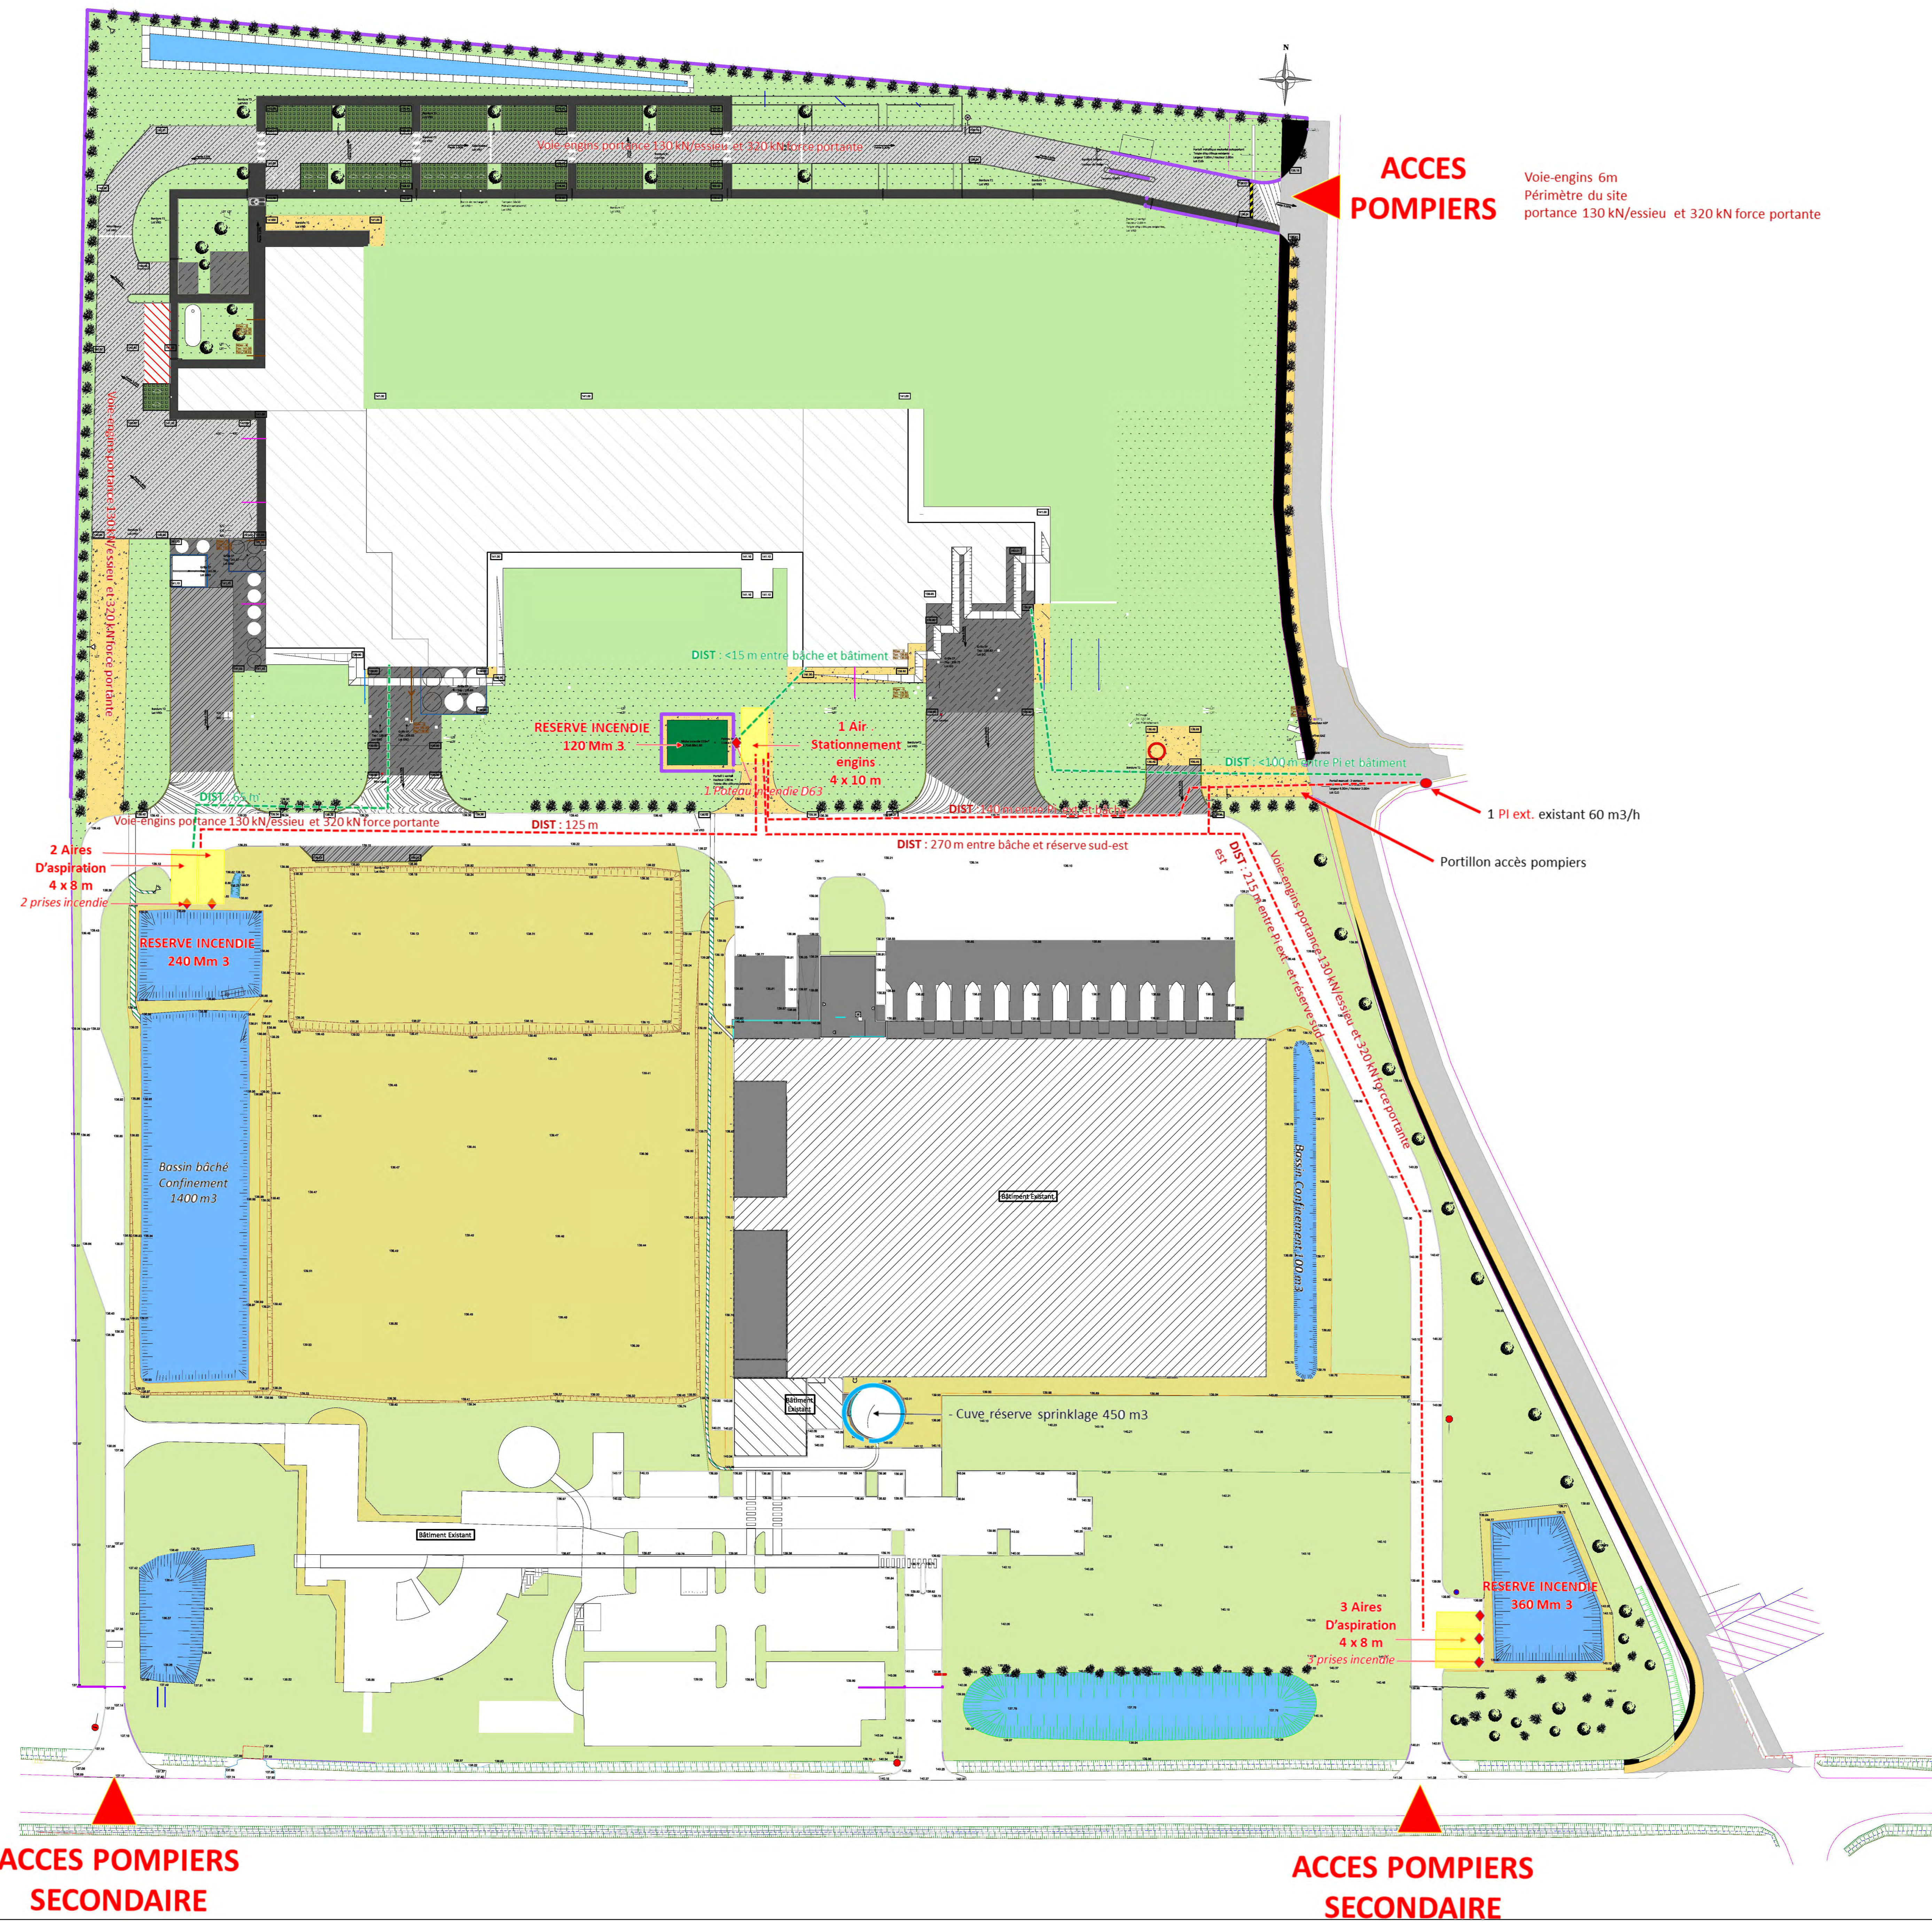

ACCES POMPIERS
 Voie engins 6m
 Périmètre du site
 portance 130 kN/essieu et 320 kN force portante

ACCES POMPIERS SECONDAIRE

ACCES POMPIERS SECONDAIRE

	21-023	ICPE	01
PLAN PROJET			
Ech 1/500			

Plan incendie annoté A0	
ind 1	le 21/01/22

◆	Prise d'eau incendie
■	Aire stationnement engins (aire d'aspiration)